HVAC& R JAPAN 2012
East Hall 1.2 s=1/300(A1)、1/600(A3)
2011.10.26

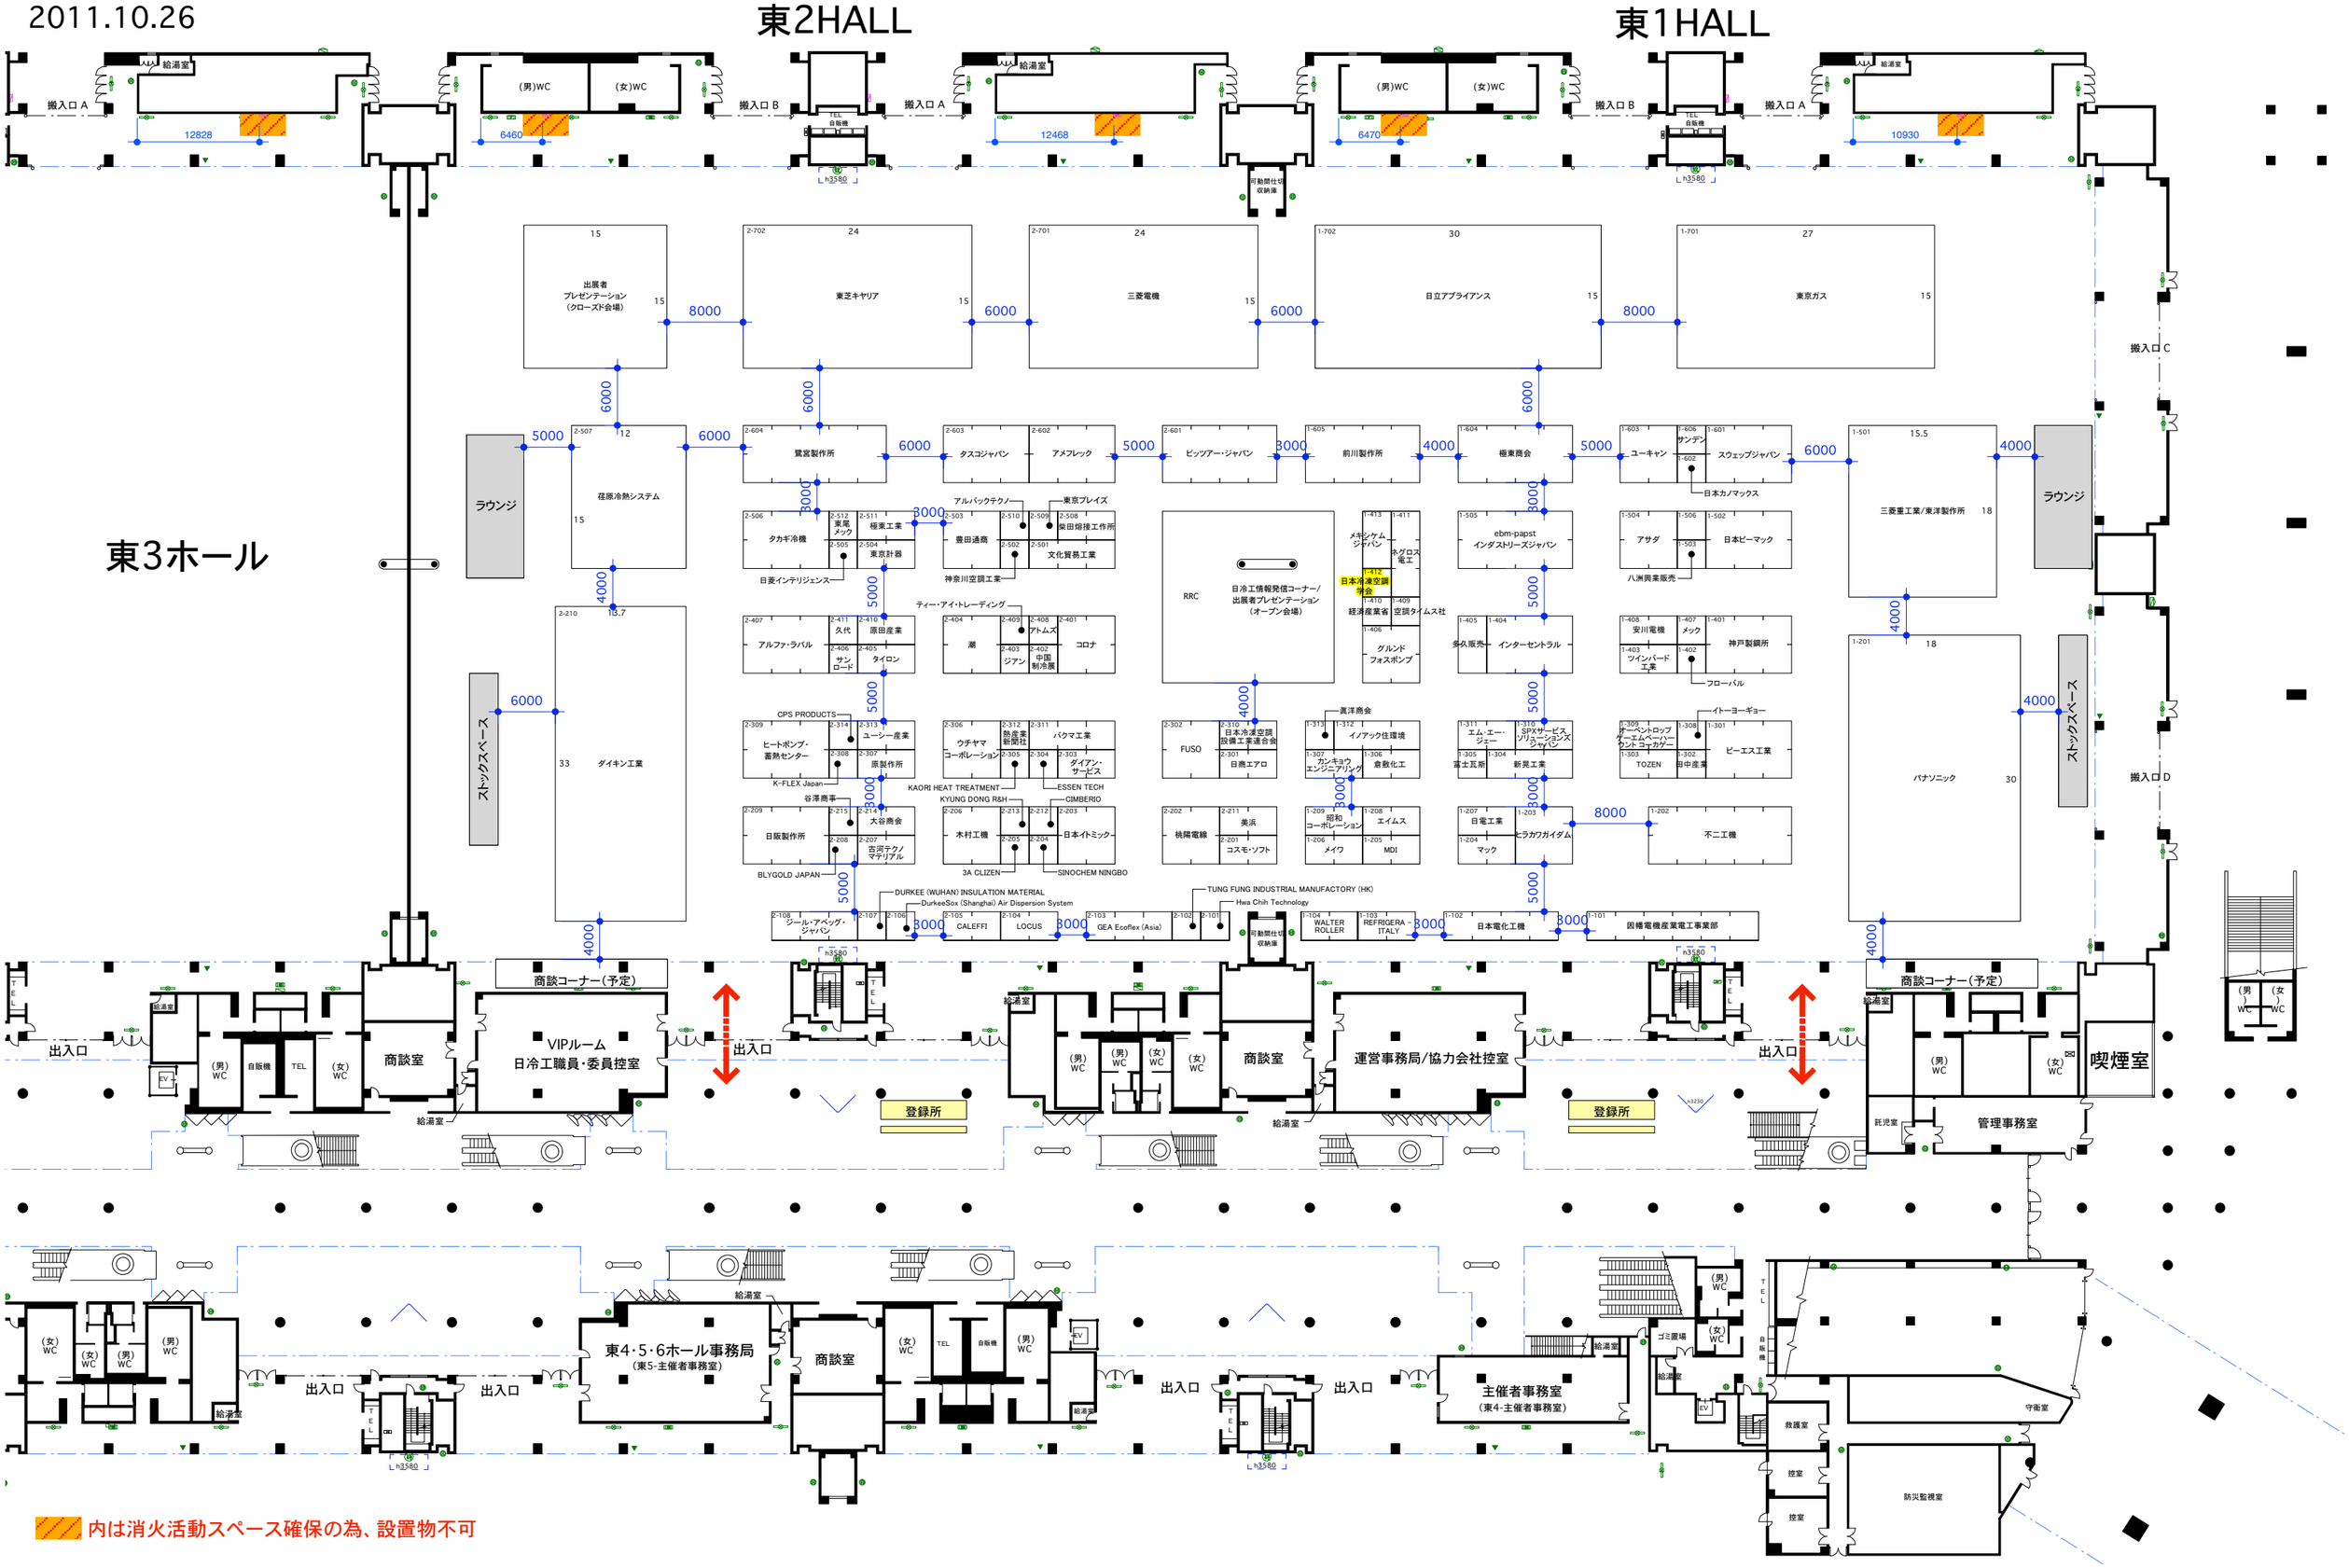

内は消火活動スペース確保の為、設置物不可